

COMUNE DI DRO
 PROVINCIA DI TRENTO
 via Torre n. 1
 www.comunedro.it

**PIANO REGOLATORE GENERALE
 VARIANTE N. 16**

ai sensi del comma 1, dell' art. 37 della L.P. 15/2015

**SISTEMA INSEDIATIVO PRODUTTIVO
 E INFRASTRUTTURALE**

P9 IPI



SCALA 1:5000

PROGETTISTA
arch. Marco Piccolroaz
 L'Ordine degli Architetti, Pianificatori,
 Paesaggisti e Conservatori
 della Provincia di Trento
 n. 926 sez. A-A

MARCO PICCOLROAZ ARCHITETTO

MP_A

via Benacense, 13
 38100 Rovereto - TRENTO
 Tel/Fax 0464-486375
 email: marco.piccolroaz@mp-a.it

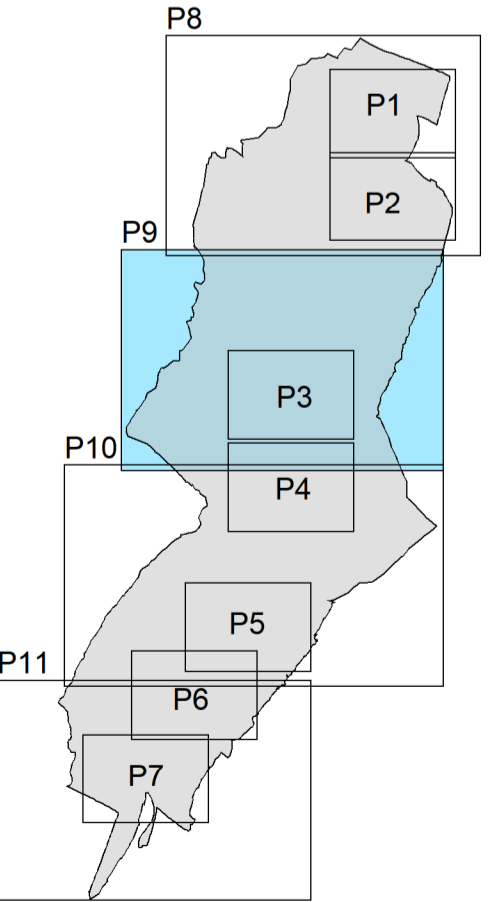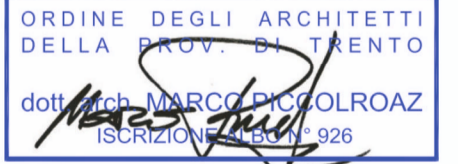

data: LUGLIO 2024

elaborato da STUDIO QUATTRO di Thomas Franzinelli

Adozione preliminare _____
 Parere del Servizio Urbanistica e Tutela del paesaggio _____
 Adozione definitiva _____
 Approvazione della Giunta Provinciale _____