

VARIANTI - STATO DI RAFFRONTO

V100 VARIANTI CARTOGRAFICHE RELEVANTI (DA OSSERVAZIONI PERVENUTE)

V110 ALTRE VARIANTI CARTOGRAFICHE (ADEGUAMENTI)

V105 VARIANTI CARTOGRAFICHE RELEVANTI (DA UFFICIO TECNICO E AMMINISTRAZIONE)

Le varianti contrassegnate dall'indice AC riguardano piani o progetti già approvati o in via di ultimazione.
 Le varianti contrassegnate dall'indice AS riguardano l'adeguamento cartografico e l'adeguamento dello stato dei luoghi.
 Le varianti contrassegnate dall'indice NP riguardano le nuove previsioni richieste dall'Amministrazione.
 Le varianti contrassegnate dall'indice ER riguardano le correzioni degli error materiali.



COMUNE DI DRO
 PROVINCIA DI TRENTO
 via Torre n. 1
 www.comunedro.it

PIANO REGOLATORE GENERALE
VARIANTE N. 16
 ai sensi del comma 1, dell' art. 37 della L.P. 15/2015

SISTEMA INSEDIATIVO PRODUTTIVO E INFRASTRUTTURALE

P10 IPI

PROGETTISTA
 arch. Marco Piccolroaz
 L'Ordine degli Architetti, Pianificatori, Paesaggisti e Conservatori della Provincia di Trento n. 926 sez. A-A

MARCO PICCOLROAZ ARCHITETTO


MP_A

via Benacense, 13
 IT 38068 Rovereto - TRENTO
 Tel/Fax: 0461-4883778
 email: marco.piccolroaz@mp-a.it

ORDINE DEGLI ARCHITETTI DELLA PROVINCIA DI TRENTO
 dott. MARCO PICCOLROAZ
 iscritto n. 1296

data: LUGLIO 2024

SCALA 1:5000 RAFFRONTO

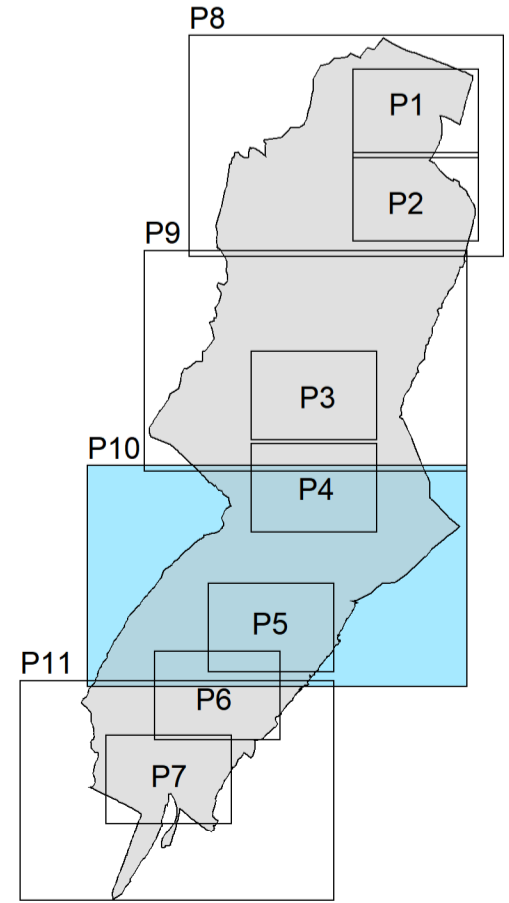

elaborato da STUDIO QUATTRO di Thomas Franzinelli

Adozione preliminare
 Parere del Servizio Urbanistica e Tutela del paesaggio
 Adozione definitiva
 Approvazione della Giunta Provinciale