

VARIANTI - STATO DI RAFFRONTO

V100	VARIANTI CARTOGRAFICHE RELEVANTI (DA OSSERVAZIONI PERVENUTE)	V110	ALTRE VARIANTI CARTOGRAFICHE (ADEGUAMENTI)
V100	VARIANTI CARTOGRAFICHE RELEVANTI (DA UFFICIO TECNICO E AMMINISTRAZIONE)		

Le varianti contrassegnate dall'indice AC riguardano piani o progetti già approvati o in via di ultimazione.  
 Le varianti contrassegnate dall'indice AS riguardano l'adeguamento cartografico e l'adeguamento dello stato dei luoghi.  
 Le varianti contrassegnate dall'indice NP riguardano le nuove previsioni richieste dall'Amministrazione.  
 Le varianti contrassegnate dall'indice ER riguardano le correzioni degli errori materiali.

**Legenda - CARTA DI SINTESI DELLA PERICOLOSITA'**

**Classi di Penalità**  
 Con riferimenti alle norme di attuazione del Piano Urbanistico Provinciale (L.P. 27 maggio 2008, n. 5)

**penalità ordinarie**

	P4 - elevata	art. 15
	P3 - media	art. 16
	P2 - bassa	art. 17

**altri tipi di penalità**

	APP - aree da approfondire	art. 18
	PRV - residua da valanga	art. 18
	P1 - trascurabile o assente	art. 18

**tutele speciali**

	AFI - ambiti fluviali di interesse idraulico previsti dal Piano Generale di Utilizzazione delle Acque Pubbliche	art. 14
	IMP - aree riservate a interventi di mitigazione del pericolo	art. 18
	RSS - area di rispetto stazione sismometrica	art. 18
	stazione sismometrica	



**COMUNE DI DRO**  
 PROVINCIA DI TRENTO  
 via Torre n. 1  
 www.comunedro.it

**PIANO REGOLATORE GENERALE**  
**VARIANTE N. 16**  
 ai sensi del comma 1, dell' art. 37 della L.P. 15/2015

**CARTA DI SINTESI DELLA PERICOLOSITA' (CSP)**

**P11** IPI

PROGETTISTA  
**arch. Marco Piccolroaz**  
 L'Ordine degli Architetti, Pianificatori,  
 Paesaggisti e Conservatori  
 della Provincia di Trento  
 n. 926 sez. A-A

MARCO PICCOLROAZ ARCHITETTO


**MP\_A**

Via Benacense, 13  
 IT 38068 Rovereto - TRENTO  
 Tel/Fax: 0464-486375  
 email: marco.piccolroaz@mp-a.it

ORDINE DEGLI ARCHITETTI DELLA PROVINCIA DI TRENTO  
 dott. **MARCO PICCOLROAZ**  
 BURTON & BURTON

data: LUGLIO 2024

SCALA 1:5000 RAFFRONTO

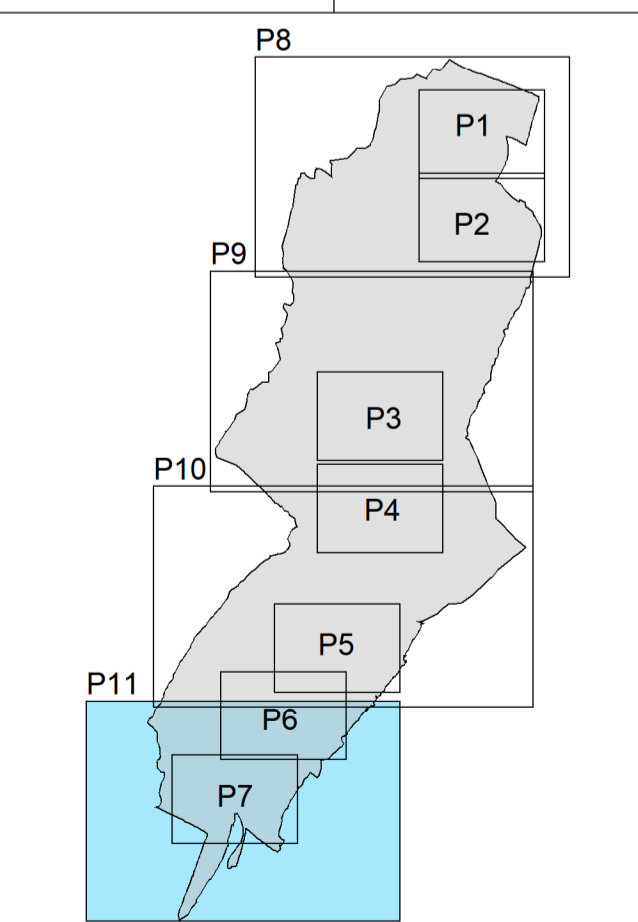

elaborato da STUDIO QUATTRO di Thomas Franzinelli

Adozione preliminare \_\_\_\_\_  
 Parere del Servizio Urbanistica e Tutela del paesaggio \_\_\_\_\_  
 Adozione definitiva \_\_\_\_\_  
 Approvazione della Giunta Provinciale \_\_\_\_\_