

COMUNE DI DRO
 PROVINCIA DI TRENTO
 via Torre n. 1
 www.comunedro.it

PIANO REGOLATORE GENERALE
VARIANTE N. 16
 ai sensi del comma 1, dell' art. 37 della L.P. 15/2015

**SISTEMA INSEDIATIVO PRODUTTIVO
 E INFRASTRUTTURALE**

P11 IPI

PROGETTISTA
arch. Marco Piccolroaz
 L'Ordine degli Architetti, Pianificatori,
 Paesaggisti e Conservatori
 della Provincia di Trento
 n. 926 sez. A-A


MARCO PICCOLROAZ ARCHITETTO

MP_A

Via Benacense, 13
 IT 38058 Rovereto - TRENTO
 Tel/Fax 0464-486375
 email: marco.piccolroaz@mp-a.it

ORDINE DEGLI ARCHITETTI
 DELLA PROVINCIA DI TRENTO
 dott. **MARCO PICCOLROAZ**
 ISCRIZIONE N. 1296

SCALA 1:5000

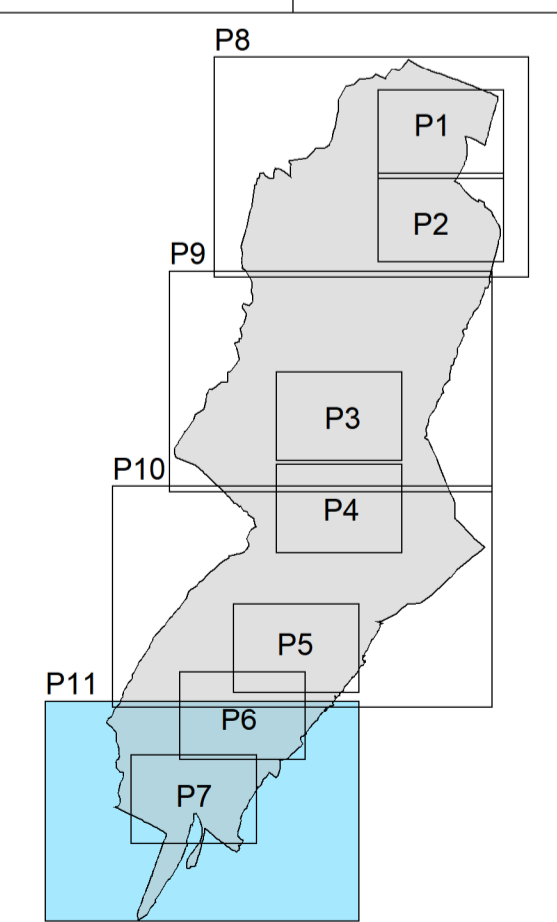

data: LUGLIO 2024

elaborato da STUDIO QUATTRO di Thomas Franzinelli

Adozione preliminare _____
 Parere del Servizio Urbanistica e Tutela del paesaggio _____
 Adozione definitiva _____
 Approvazione della Giunta Provinciale _____