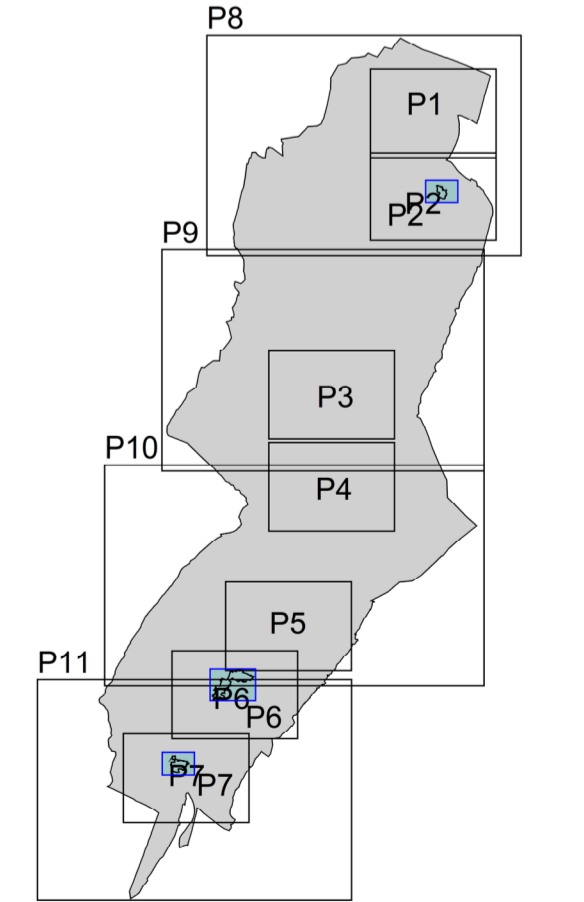
 <p>COMUNE DI DRO PROVINCIA DI TRENTO via Torre n. 1 www.comunedro.it</p>	
<p>PIANO REGOLATORE GENERALE VARIANTE N. 16 ai sensi del comma 1, dell' art. 37 della L.P. 15/2015</p>	
<p>INSEDIAMENTI STORICI CENTRI STORICI - CATEGORIE DI INTERVENTO RIFERIMENTI NUMERICI ALLE SCHEDE DI RILEVAZIONE SPAZI PUBBLICI E SPAZI PRIVATI</p>	
<p>PROGETTISTA arch. Marco Piccolroaz L'Ordine degli Architetti, Pianificatori, Paesaggisti e Conservatori della Provincia di Trento n. 926 sez. A-A</p>	
<p>MARCO PICCOLROAZ ARCHITETTO MP_A via Benacense, 13 IT 38056 Rovereto - TRENTO Tel/Fax 0464-486375 email: marco.piccolroaz@mp-a.it</p>	
<p>ORDINE DEGLI ARCHITETTI DELLA PROV. DI TRENTO dott. MARCO PICCOLROAZ ISCRIZIONE 926</p>	
<p>SCALA 1:1000</p> 	
<p>data: LUGLIO 2024</p>	
<p>elaborato da STUDIO QUATTRO di Thomas Franzinelli</p>	
<p>Adozione preliminare _____ Parere del Servizio Urbanistica e Tutela del paesaggio _____ Adozione definitiva _____ Approvazione della Giunta Provinciale _____</p>	