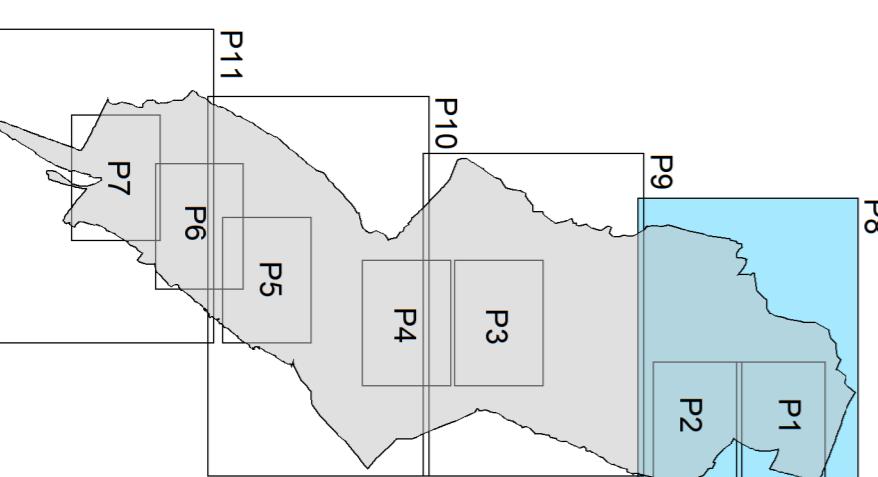


<h1 style="text-align: center;">PIANO REGOLATORE GENERALE</h1> <h2 style="text-align: center;">VARIANTE N. 16</h2>	
<p>PLANIMETRIA OSSERVAZIONI PERVENUTE</p> <p>ai sensi dell'art. 37, c.4 della L.P. 15/2015</p>	<p>P8 P </p>
<p>SCALA 1:5000</p> 	<p>PROGETTISTA</p> <p>arch. Marco Piccolroaz</p> <p>L'Ordine degli Architetti, Pianificatori, Paesaggisti e Conservatori della Provincia di Trento n. 926 sez. A-A</p>
<p>MARCO PICCOLROAZ ARCHITETTO</p> <p>MP-A</p> <p>via Benacense, 13 IT 38068 Rovereto - TRENTO Tel/Fax 0464-486375 email: marco.piccolroaz@mp-a.it</p> <p>ORDINE DEGLI ARCHITETTI DELLA PROV. DI TRENTO</p> <p>dott. arch. MARCO PICCOLROAZ ISCRIZIONE n. 926</p>	<p>data: GENNAIO 2025</p> <p>elaborato da STUDIO QUATTRO di Thomas Franzinelli</p>
<p>Adozione preliminare</p> <p>Parere del Servizio Urbanistica e Tutela del paesaggio</p> <p>Adozione definitiva</p> <p>Approvazione della Giunta Provinciale</p>	
<p>de lib. Commissario ad acta n.1 dd. 25/10/2024</p>	