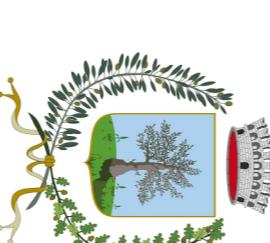
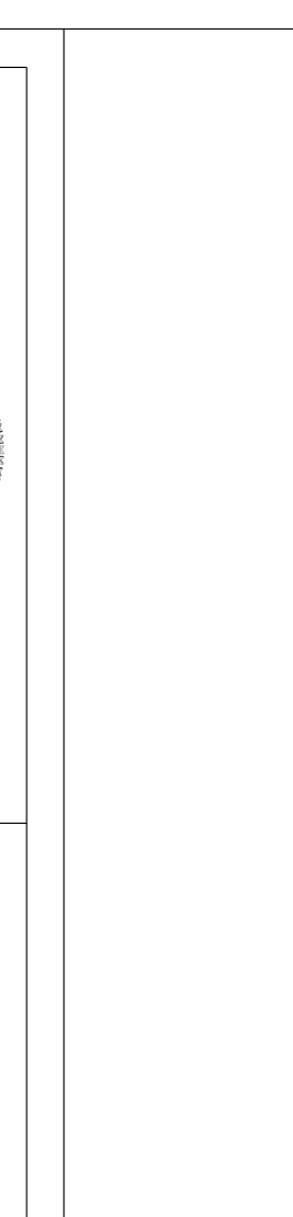
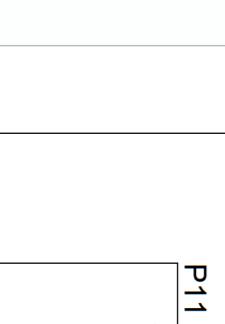


PIANO REGOLATORE GENERALE VARIANTE N. 16 ai sensi del comma 1, dell'art. 37 della L.P. 15/2015		COMUNE DI DRO PROVINCIA DI TRENTO  via Torre n. 1 www.comunedro.it
PLANIMETRIA OSSERVAZIONI PERVENUTE ai sensi dell'art. 37, c.4 della L.P. 15/2015		SCALA 1:500 
PROGETTISTA arch. Marco Piccolozz L'Ordine degli Architetti, Pianificatori, Paesaggisti e Conservatori della Provincia di Trento n. 926 sez. A-A ORDINE DEGLI ARCHITETTI DELLA CITTÀ DI TRENTO Marco Piccolozz 		P9 IPI
data: GENNAIO 2025 elaborato da STUDIO QUATTRO di Thomas Franzinelli Attestato preliminare Piano del Servizio Idrogeologico e Tidale del paesaggio Attestato definitivo Approvazione della Giunta Provinciale	dello Commissario d'area n. 1 del 25/10/2024 	

PLANIMETRIA OSSERVAZIONI PERVENUTE
a seguito della adozione preliminare

AREA OGGETTO DI OSSERVAZIONE DA PARTE DEI PRIVATI
AREA OGGETTO DI OSSERVAZIONE DA PARTE DEL COMUNE DI DRO