


- VARIANTI - STATO DI RAFFRONTO**
- V16 Varianti categoriche esistenti da ordinazione prefettoria
 - V17 Varianti categoriche esistenti da ufficio tecnico (ammissioni)
 - V18 Altri varianti categoriche (adeguamenti)
- ADOZIONE DEFINITIVA**
- V19 Adozione definitiva (adeguamenti)
 - V20 Adozione definitiva (ammissioni)

La variante contrassegnata dall'acronimo AC riguarda piani o progetti già approvati o in via di ultimazione. La variante contrassegnata dall'acronimo AM riguarda varianti ammissibili in base alle previsioni indicate nell'urbanizzazione. La variante contrassegnata dall'acronimo AD riguarda varianti ammissibili in base alle previsioni indicate nell'urbanizzazione. La variante contrassegnata dall'acronimo V16 riguarda varianti ammissibili in base alle previsioni indicate nell'urbanizzazione.

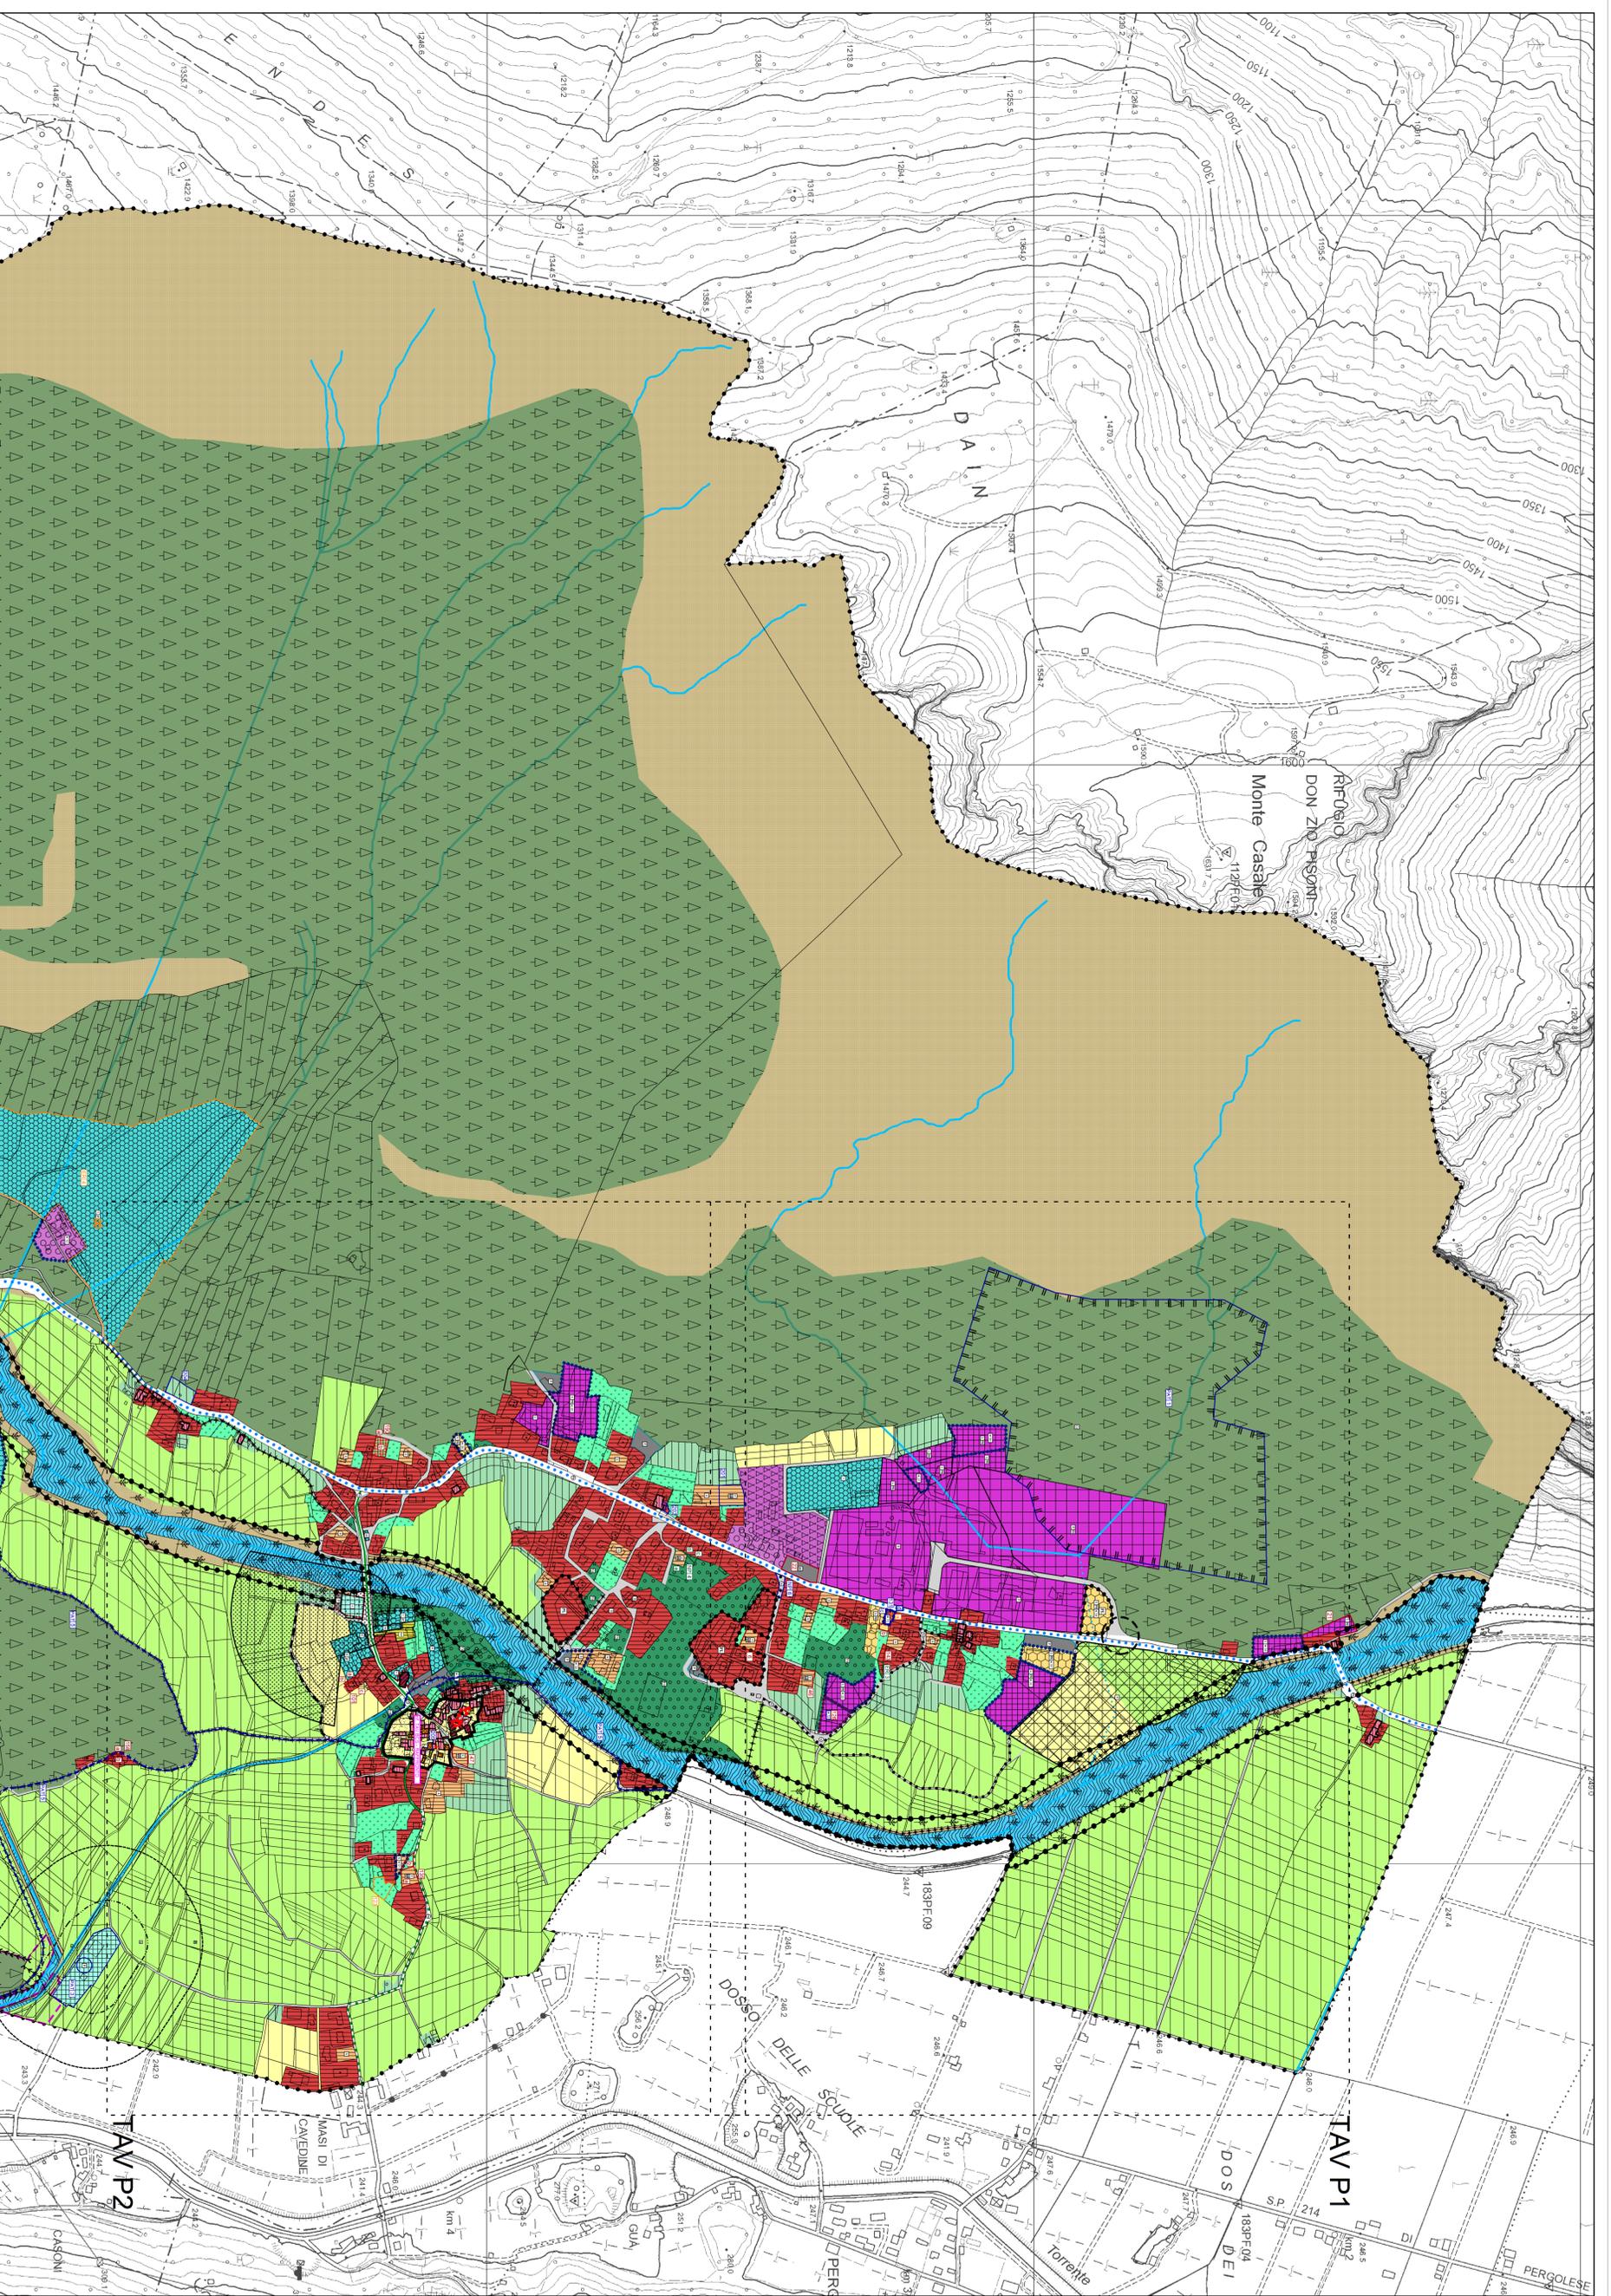

COMUNE DI DRO
 PROVINCIA DI TRENTO
 Via Torre n. 1
 www.comunedidro.it

PIANO REGOLATORE GENERALE
VARIANTE N. 16

ai sensi del comma 1, dell'art. 37 della L.P. 15/2015

SISTEMA INSEDIATIVO PRODUTTIVO
E INFRASTRUTTURALE

P8 | P1

SCALA 1:5000 RAFFRONTO

PROGETTISTA
 arch. Marco Piccolozz

L'Ordine degli Architetti, Pianificatori, Paesaggisti e Conservatori della Provincia di Trento n. 928 sez. A-A

MARCO PICCOLOZZ ARCHITETTO

MP_A

via Dossone, 12
 38060 Dro (Trento) - Tel. 0461/480172
 Mail: marco.piccolozz@comune.dro.tn.it



data: SETTEMBRE 2025

Azione prefettiva
 Pervenuta Conferenza di parificazione
 Adozione definitiva
 Approvazione della Giunta Provinciale

della Commissione del 2024 n. 1 del 24/07/2024
 visibile al n. 82025 del 08/05/2025

elaborato da STUDIO QUATTRO di Thomas Franzinelli

